

Филиал федерального государственного бюджетного учреждения «Федеральная кадастровая палата Федеральной службы государственной регистрации, кадастра и картографии» по Приморскому краю

(наименование органа кадастрового учета)

КАДАСТРОВЫЙ ПАСПОРТ ЗЕМЕЛЬНОГО УЧАСТКА (выписка из государственного кадастра недвижимости)

В.1

22.08.2012 № 25/00-12-96391

1	Кадастровый номер 25:18:340101:200			2	Лист № 1	3	Всего листов: 4		
Общие сведения									
4	Предыдущие номера: (У25:18:34 01 01:0190)			6	Дата внесения номера в государственный кадастр недвижимости: 27.02.1992				
5	—								
7	Местоположение: установлено относительно ориентира, расположенного в границах участка. Ориентир административно-хозяйственный комплекс. Почтовый адрес ориентира: край Приморский, р-н Уссурийский, с. Пуциловка, ул. Советская, дом 43								
8	Категория земель:								
8.1	Земли сельскохозяйственного назначения	Земли населенных пунктов	Земли промышленности, энергетики, транспорта, связи, радиовещания, телевидения, информатики, земли для обеспечения космической деятельности, земли обороны, безопасности и земли иного специального назначения	Земли особо охраняемых территорий и объектов	Земли лесного фонда	Земли водного фонда	Земли запаса	Категория не установлена	
8.2	весь	—	—	—	—	—	—	—	
9	Разрешенное использование: Для сельскохозяйственного использования (пашня)								
10	Фактическое использование/характеристика деятельности: —								
11	Площадь: 78000+/-195.50 кв. м	12	Кадастровая стоимость (руб.): 1609140	13	Удельный показатель кадастровой стоимости (руб./м²): 20.63	14	Система координат: СК кадастрового округа, зона 1		
Сведения о правах:									
15	Правообладатель		Вид права			Особые отметки			
	Федеральное государственное автономное образовательное учреждение высшего профессионального образования "Дальневосточный федеральный университет"		Постоянное (бессрочное) пользование			—			
16	Особые отметки: Сведения подготовлены по внутриведомственному запросу №2500/201/12-17010. Кадастровый номер 25:18:340101:200 равнозначен кадастровому номеру 25:18:340101:200.								
17	—								
18	Дополнительные сведения для регистрации прав на образованные земельные участки	18.1	Номера образованных участков: —						
		18.2	Номер участка, преобразованного в результате выдела: —						
		18.3	Номера участков, подлежащих снятию с кадастрового учета: —						

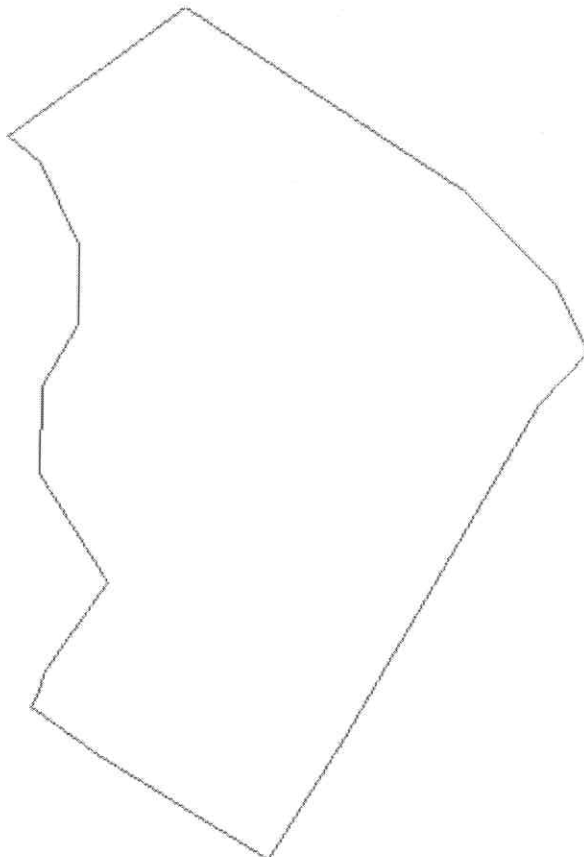
Ведущий инженер
(наименование должности)



О. А. Павлова
(инициалы, фамилия)

КАДАСТРОВЫЙ ПАСПОРТ ЗЕМЕЛЬНОГО УЧАСТКА (выписка из государственного кадастра недвижимости)
22.08.2012 № 25/00-12-96391

В.2

1	Кадастровый номер 25:18:340101:200	2	Лист № 2	3	Всего листов: 4
4	<p>План (чертеж, схема) земельного участка</p> <p>MapXtreme 2008 © SDK Developer License, © 2008 Pitney Bowes MapInfo Corporation.</p> 				
5	Масштаб 1:4000	Условные знаки: —			

Ведущий инженер
(наименование должности)



О. А. Павлова
(инициалы, фамилия)

КАДАСТРОВЫЙ ПАСПОРТ ЗЕМЕЛЬНОГО УЧАСТКА (выписка из государственного кадастра недвижимости)

В.3

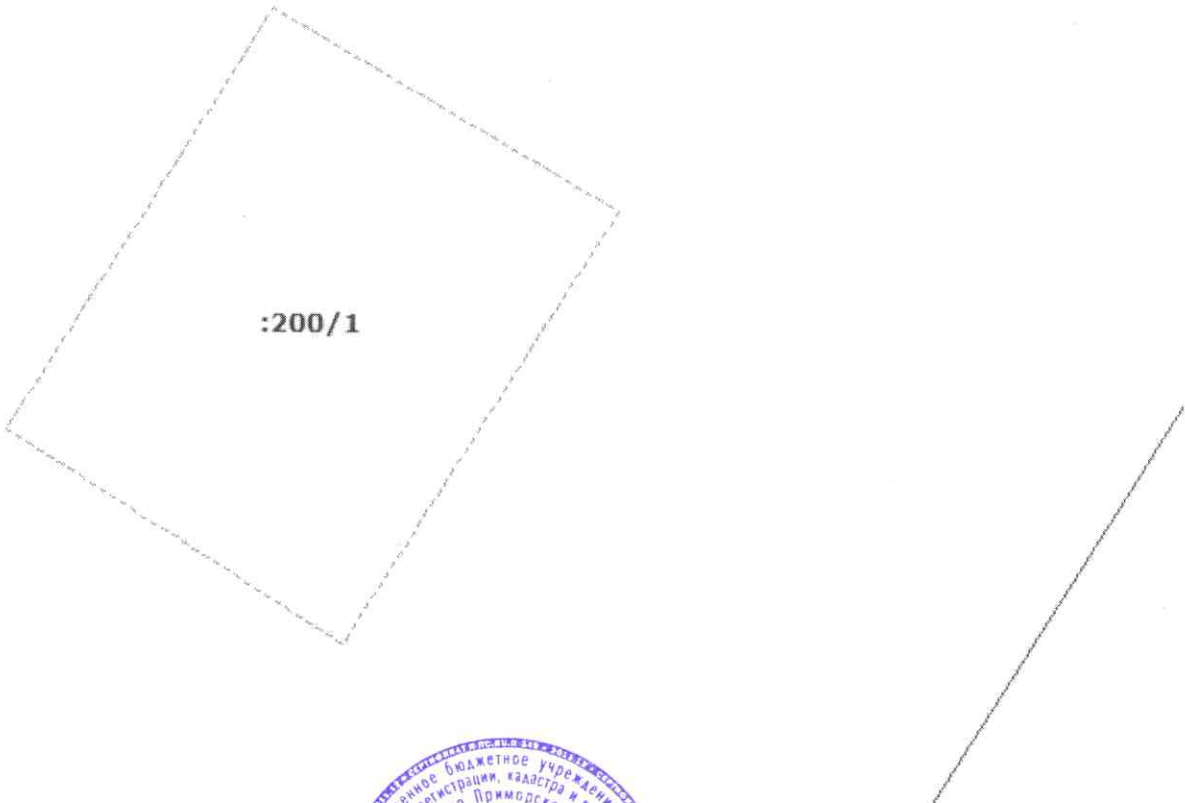
22.08.2012 № 25/00-12-96391

1	Кадастровый номер 25:18:340101:200			2	Лист № 3	3	Всего листов: 4
4	Сведения о частях земельного участка и обременениях						
	№ п/п	Учетный номер части	Площадь (м ²)	Характеристика	Лица, в пользу которых установлены обременения		
	1	1	136	Административно-хозяйственный комплекс	—		

Ведущий инженер
(наименование должности)



О. А. Павлова
(инициалы, фамилия)

1	Кадастровый номер 25:18:340101:200	2	Лист № 4	3	Всего листов: 4
4	<p>План (чертеж, схема) части земельного участка Учетный номер части: 25:18:340101:200/1</p> <p>MapXtreme 2008 © SDK Developer License. © 2008 Pitney Bowes MapInfo Corporation.</p> 				
5	Масштаб 1:200				

Ведущий инженер
(наименование должности)



И.П. (подпись)

О. А. Павлова
(инициалы, фамилия)