

КАДАСТРОВЫЙ ПАСПОРТ

здания, сооружения, объекта незавершенного строительства

Лист № 1 , всего листов 2

здания

(вид объекта недвижимого имущества)

Дата 27.05.2009г.

Кадастровый номер

Инвентарный номер (ранее присвоенный учетный номер)

05:401:002:000289150

1. Описание объекта недвижимого имущества

1.1. Наименование **учебно-лабораторное здание**

1.2. Адрес (местоположение):

| | | |
|-----------------------------------|-----------------|---------------------------------|
| Субъект Российской Федерации | Приморский край | |
| Район | | |
| Муниципальное образование | тип | городской округ |
| | наименование | Владивостокский городской округ |
| Населенный пункт | тип | город |
| | наименование | Владивосток |
| Улица (проспект, переулок и т.д.) | тип | улица |
| | наименование | Волodarского |
| Номер дома | 3а | |
| Номер корпуса | | |
| Номер строения | | |
| Литера | А | |
| Иное описание местоположения | | |

1.3. Основная характеристика: **общая площадь** 2775,7 **кв.м.**
(тип) (единица измерения)

степень готовности объекта незавершенного строительства

1.4. Назначение: **нежилое здание**

1.5. Этажность:

количество этажей **3, цок.этаж** , количество подземных этажей

1.6. Год ввода в эксплуатацию (завершения строительства) **1971**

1.7. Кадастровый номер земельного участка (участков), в пределах которого расположен объект недвижимого имущества

1.8. Предыдущие кадастровые (условные) номера объектов недвижимого имущества:

1.9. Примечание: **Дата последней инвентаризации-17.09.1990г.**

Площадь по наружным обмерам-4151,0 кв.м.

1.10. **Отделение №1 Филиала ФГУП "Ростехинвентаризация - Федеральное БТИ" по Приморскому краю. Свидетельство об аккредитации на осуществление технического учета и технической инвентаризации объектов капитального строительства на территории Приморского края от 18.10.2007 серия РН-1 №000362**

(наименование органа или организации)

Начальник Отделения №1 Филиала ФГУП "Ростехинвентаризация - Федеральное БТИ" по Приморскому краю

(полное наименование должности)

В.А.Исаев

(инициалы, фамилия)

Выполнил инженер по инвентаризации строений и сооружений

(полное наименование должности)

Н.Н.Чуйко

(инициалы, фамилия)



КАДАСТРОВЫЙ ПАСПОРТ ЗДАНИЯ

(вид объекта недвижимого имущества)


Лист № 2 , всего листов 2

Кадастровый номер _____

Инвентарный номер (ранее

присвоенный учетный номер) 05:401:002:000289150

2. Ситуационный план объекта недвижимого имущества

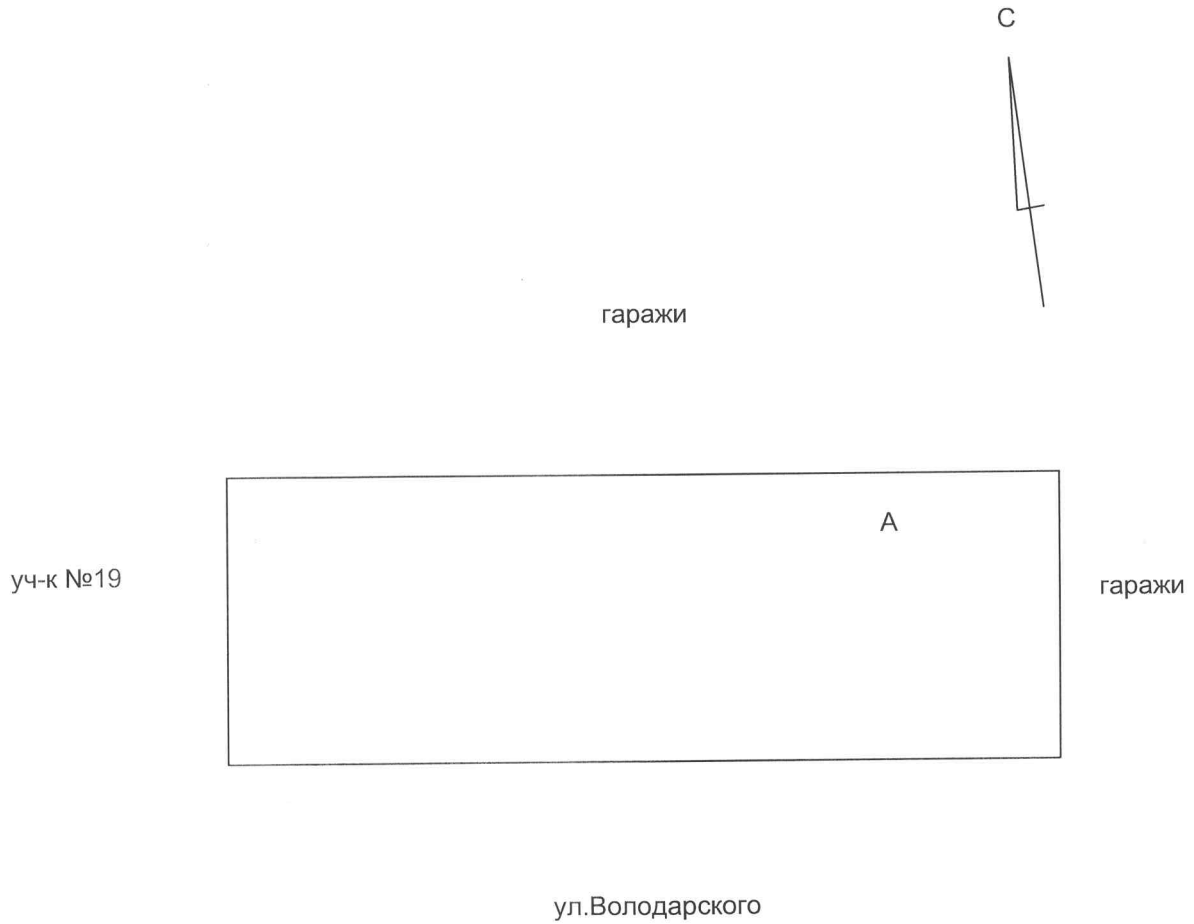

Масштаб 1 : 500

Начальник Отделения №1

(полное наименование должности)



М.П.

