

Филиал федерального государственного бюджетного учреждения «Федеральная кадастровая палата Федеральной службы государственной регистрации, кадастра и картографии» по Приморскому краю

(наименование органа кадастрового учета)

КАДАСТРОВЫЙ ПАСПОРТ ЗЕМЕЛЬНОГО УЧАСТКА (выписка из государственного кадастра недвижимости)

В.1

22.08.2012 № 25/00-12-96170

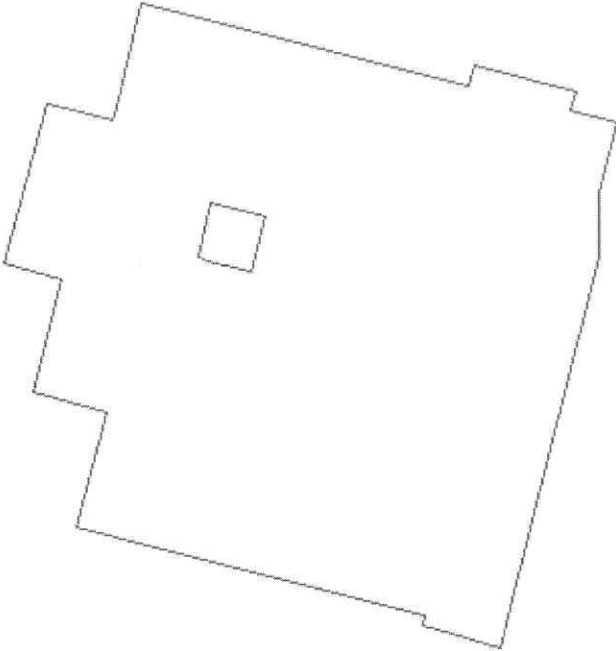
1	Кадастровый номер 25:28:020015:2			2	Лист № 1	3	Всего листов: 4		
Общие сведения									
4	Предыдущие номера: 25:28:02 08 04:02			6	Дата внесения номера в государственный кадастр недвижимости: 08.01.2003				
5	—								
7	Местоположение: установлено относительно ориентира, расположенного в границах участка. Ориентир нежилое здание. Почтовый адрес ориентира: край Приморский, г. Владивосток, пр-кт Океанский, дом 19								
8	Категория земель:								
8.1	Земли сельскохозяйственного назначения	Земли населенных пунктов	Земли промышленности, энергетики, транспорта, связи, радиовещания, телевидения, информатики, земли для обеспечения космической деятельности, земли обороны, безопасности и земли иного специального назначения	Земли особо охраняемых территорий и объектов	Земли лесного фонда	Земли водного фонда	Земли запаса	Категория не установлена	
8.2	—	весь	—	—	—	—	—	—	
9	Разрешенное использование: Для дальнейшей эксплуатации учебных зданий академии								
10	Фактическое использование/характеристика деятельности: Для дальнейшей эксплуатации учебных зданий академии								
11	Площадь: 10115 кв. м	12	Кадастровая стоимость (руб.): 146517292.25	13	Удельный показатель кадастровой стоимости (руб./м²): 14485.15	14	Система координат: СК кадастрового округа, зона 1		
Сведения о правах:									
15	Правообладатель		Вид права			Особые отметки			
	Федеральное государственное автономное образовательное учреждение высшего профессионального образования "Дальневосточный федеральный университет"		Постоянное (бессрочное) пользование			—			
16	Особые отметки: Сведения подготовлены по запросу №2500/201/12-16996. Кадастровый номер 25:28:020015:2 равнозначен кадастровому номеру 25:28:02 00 15:0002.								
17	—								
18	Дополнительные сведения для регистрации прав на образованные земельные участки	18.1	Номера образованных участков: —						
		18.2	Номер участка, преобразованного в результате выдела						
		18.3	Номера участков, подлежащих снятию с кадастрового учета						

Ведущий инженер
(наименование должности)



О. А. Павлова
(инициалы, фамилия)

22.08.2012 № 25/00-12-96170

1	Кадастровый номер 25:28:020015:2	2	Лист № 2	3	Всего листов: 4
4	<p>План (чертеж, схема) земельного участка MapXtreme 2008 © SDK Developer License. © 2008 Pitney Bowes MapInfo Corporation.</p> 				
5	Масштаб 1:1500 Условные знаки: —				

Ведущий инженер
(наименование должности)



О. А. Павлова
(инициалы, фамилия)

КАДАСТРОВЫЙ ПАСПОРТ ЗЕМЕЛЬНОГО УЧАСТКА (выписка из государственного кадастра недвижимости)

В.3

22.08.2012 № 25/00-12-96170

1	Кадастровый номер 25:28:020015:2			2	Лист № 3	3	Всего листов: 4
4	Сведения о частях земельного участка и обременениях						
	№ п/п	Учетный номер части	Площадь (м ²)	Характеристика		Лица, в пользу которых установлены обременения	
	1	2	505	Беспрепятственный проход физическим и юридическим лицам		—	

Ведущий инженер
(наименование должности)

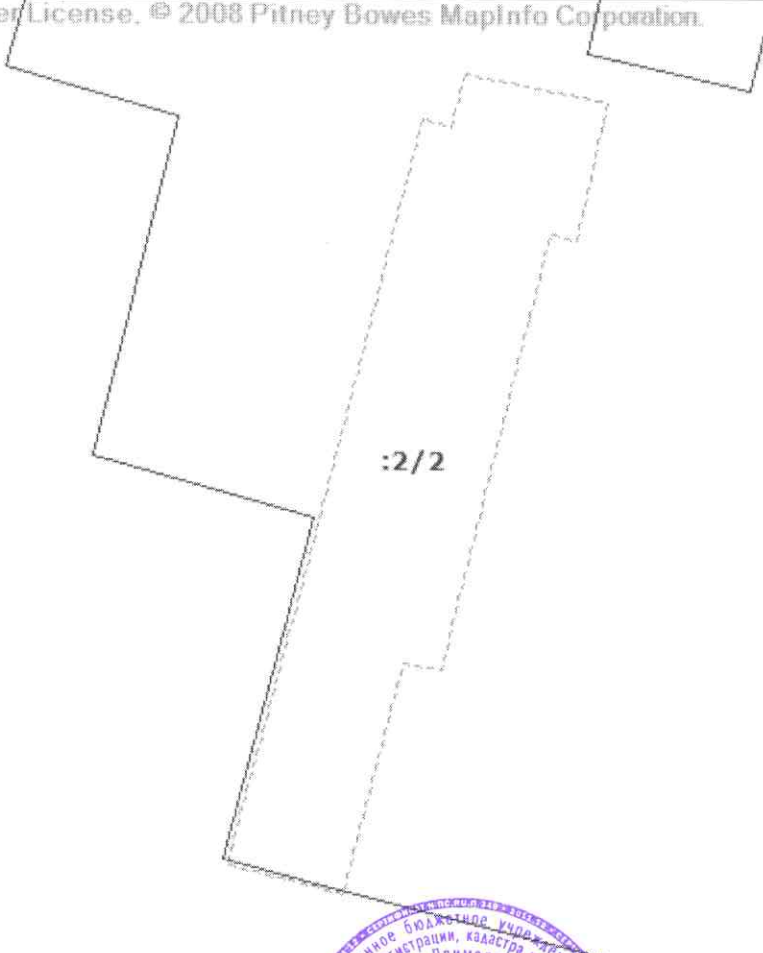


О. А. Павлова
(инициалы, фамилия)

КАДАСТРОВЫЙ ПАСПОРТ ЗЕМЕЛЬНОГО УЧАСТКА (выписка из государственного кадастра недвижимости)

В.4

22.08.2012 № 25/00-12-96170

1	Кадастровый номер 25:28:020015:2	2	Лист № 4	3	Всего листов: 4
4	<p>План (чертеж, схема) части земельного участка Учетный номер части: 25:28:020015:2/2</p> <p>MapXtreme 2008 © SDK Developer License. © 2008 Pitney Bowes MapInfo Corporation.</p> 				
5	Масштаб 1:500				

Ведущий инженер
(наименование должности)



О. А. Павлова
(инициалы, фамилия)