

Филиал федерального государственного бюджетного учреждения «Федеральная кадастровая палата Федеральной службы государственной регистрации, кадастра и картографии» по Приморскому краю

(наименование органа кадастрового учета)

КАДАСТРОВЫЙ ПАСПОРТ ЗЕМЕЛЬНОГО УЧАСТКА (выписка из государственного кадастра недвижимости)

В.1

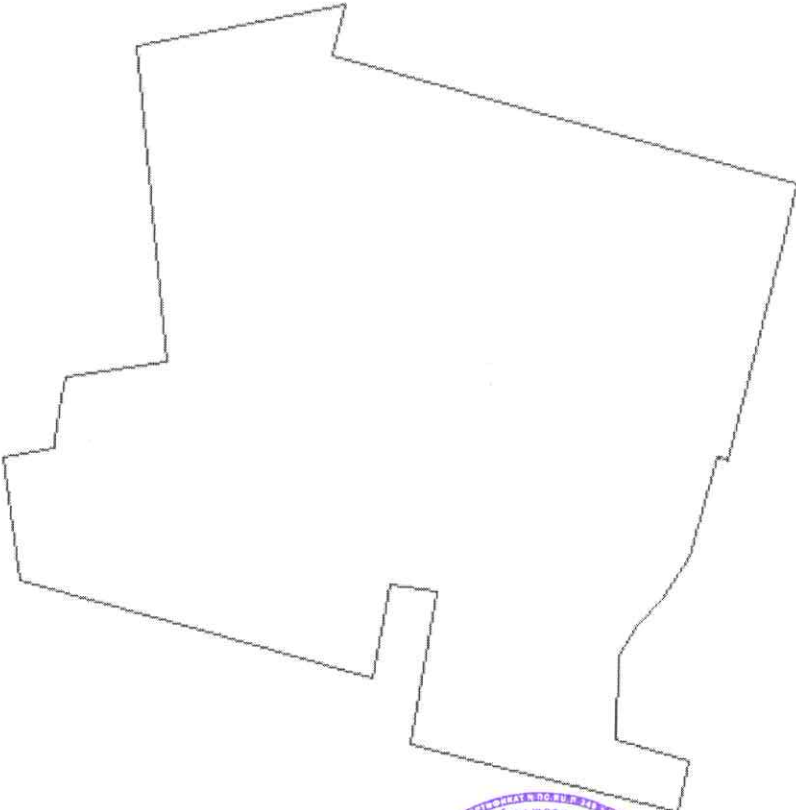
22.08.2012 № 25/00-12-96063

1	Кадастровый номер 25:28:020017:12				2	Лист № 1	3	Всего листов: 4	
Общие сведения									
4	Предыдущие номера: 2:033:0380:004, 25:28:02 10 01:01				6	Дата внесения номера в государственный кадастр недвижимости: 04.06.1999			
5	—								
7	Местоположение: Приморский край, г. Владивосток, ул. Мордовцева, 12								
8	Категория земель:								
8.1	Земли сельскохозяйственного назначения	Земли населенных пунктов	Земли промышленности, энергетики, транспорта, связи, радиовещания, телевидения, информатики, земли для обеспечения космической деятельности, земли обороны, безопасности и земли иного специального назначения	Земли особо охраняемых территорий и объектов	Земли лесного фонда	Земли водного фонда	Земли запаса	Категория не установлена	
8.2	—	весь	—	—	—	—	—	—	
9	Разрешенное использование: Для размещения и эксплуатации административного здания								
10	Фактическое использование/характеристика деятельности: —								
11	Площадь: 5164+/-25 кв. м	12	Кадастровая стоимость (руб.): 74801314.60	13	Удельный показатель кадастровой стоимости (руб./м ²): 14485.15	14	Система координат: СК кадастрового округа, зона 1		
Сведения о правах:									
15	Правообладатель		Вид права			Особые отметки			
	Федеральное государственное автономное образовательное учреждение высшего профессионального образования "Дальневосточный федеральный университет"		Постоянное (бессрочное) пользование			—			
	Российская Федерация		Собственность			—			
16	Особые отметки: Сведения подготовлены по запросу №2500/201/12-16962. Кадастровый номер 25:28:020017:12 равнозначен кадастровому номеру 25:28:02 00 17:0012.								
17	—								
18	Дополнительные сведения для регистрации прав на образованные земельные участки	18.1	Номера образованных участков: —						
		18.2	Номер участка, преобразованного в результате выделения: —						
		18.3	Номера участков, подлежащих снятию с кадастрового учета: —						

Ведущий инженер
(наименование должности)



О. А. Павлова
(инициалы, фамилия)

1	Кадастровый номер 25:28:020017:12	2	Лист № 2	3	Всего листов: 4
4	<p>План (чертеж, схема) земельного участка</p> <p>MapXtreme 2008 © SDK Developer License. © 2008 Pitney Bowes MapInfo Corporation.</p> 				
5	Масштаб 1:900				

Ведущий инженер
(наименование должности)



Условные знаки: —

О. А. Павлова
(инициалы, фамилия)

КАДАСТРОВЫЙ ПАСПОРТ ЗЕМЕЛЬНОГО УЧАСТКА (выписка из государственного кадастра недвижимости)
 22.08.2012 № 25/00-12-96063

В.3

1	Кадастровый номер 25:28:020017:12			2	Лист № 3	3	Всего листов: 4
Сведения о частях земельного участка и обременениях							
4	№ п/п	Учетный номер части	Площадь (м ²)	Характеристика	Лица, в пользу которых установлены обременения		
	1	1	2760	с ограничениями по инженерным сетям	—		

Ведущий инженер
 (наименование должности)

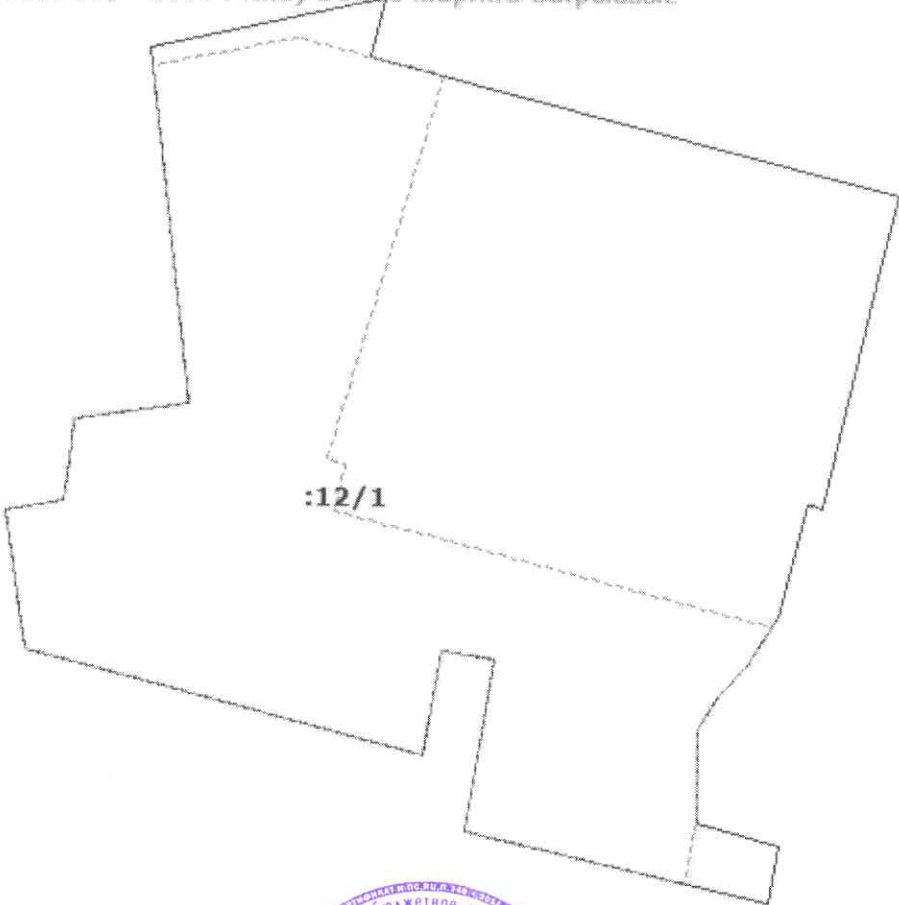


О. А. Павлова
 (инициалы, фамилия)

КАДАСТРОВЫЙ ПАСПОРТ ЗЕМЕЛЬНОГО УЧАСТКА (выписка из государственного кадастра недвижимости)

22.08.2012 № 25/00-12-96063

В.4

1	Кадастровый номер 25:28:020017:12	2	Лист № 4	3	Всего листов: 4
4	<p>План (чертеж, схема) части земельного участка Учетный номер части: 25:28:020017:12/1</p> <p>MapXtreme 2008 © SDK Developer License. © 2008 Pitney Bowes MapInfo Corporation.</p> 				
5	Масштаб 1:800				

Ведущий инженер
(наименование должности)



М.П. (подпись)

О. А. Павлова
(инициалы, фамилия)